

5

**R O M Â N I A**  
**JUDEȚUL ILFOV**  
**CONSILIUL LOCAL AL ORAȘULUI POPEȘTI - LEORDENI**

---

---

Piața Sf. Maria, nr. 1, Popești-Leordeni, Județul Ilfov.  
Tel.: 0374.40.88.18; 0374.40.88.19; 0374.40.88.20; 0374.40.88.21; fax: 0374.40.88.22; web: www.ppl.ro

### HOTĂRÂRE

privind declararea imobilului teren în suprafață totală de 1272 mp, situat în orașul Popești-Leordeni, între strada Greaca -str. Popești-Români și str. Leordeni, ca bun de uz și interes public local

#### Consiliul local al orașului Popești-Leordeni,

Având în vedere Raportul de specialitate al Direcției de Administrare a Domeniului Public și Privat înregistrat sub nr.6006/31.01.2022, Referatul de aprobare al Primarului orașului Popești-Leordeni înregistrat sub nr. 6007/31.01.2022, precum și rapoartele de avizare ale: comisiei nr.1 (comisia pentru activități economico-financiare, servicii, comerț, gospodărire comunală, administrarea domeniului public și privat), înregistrat sub nr.7516/03.02.2022, comisiei nr.2 (comisia pentru activități social - culturale, culte, învățământ, sănătate și familie, muncă și protecție socială, protecție copii, tineret și sport - turism) înregistrat sub nr.7521/03.02.2022, comisiei nr.3 (juridică, administrație publică locală, apărarea drepturilor cetățenești, relații cu alte autorități publice locale din țară și străinătate) înregistrat sub nr.7432/03.02.2022 și al comisiei nr.4 (comisia pentru amenajarea teritoriului și urbanism, realizarea lucrărilor publice, protecția mediului înconjurător, conservarea și păstrarea monumentelor istorice și de arhitectură), înregistrat sub nr.7380/03.02.2022;

În conformitate cu prevederile Legii nr.24/2000 privind normele de tehnică legislativă pentru elaborarea actelor normative, republicată, cu modificările și completările ulterioare;

În temeiul prevederilor art. 129 alin. (2) lit. c), art. 139 alin. (1), art. 196 alin. (1) lit. a), art. 286 alin. 4) din OUG 57/2019 privind Codul administrativ, cu modificările și completările ulterioare;

### HOTĂRĂȘTE:


**Art.1** Se aprobă declararea ca bun de uz și interes public local a imobilului teren în suprafață totală de 1272 mp, situat în orașul Popești-Leordeni, între strada Greaca -str. Popești-Români și str. Leordeni, din orașul Popești-Leordeni, a cărui elemente de identificare sunt prevăzute în ANEXA nr.1, anexă ce face parte integrantă din prezenta.

**Art.2** Primarul orașului Popești-Leordeni, prin Direcția de Administrare a Domeniului Public și Privat, va duce la îndeplinire prezenta hotărâre.

**Art.3** Secretarul General al UAT Popești-Leordeni va asigura comunicarea prezentei, potrivit competențelor legale.

**PREȘEDINTE DE SEDINȚĂ,**

**Pavel ȘUTRU**

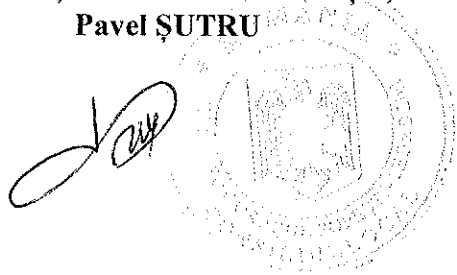

**CONTRASEMNEAZĂ**  
**SECRETAR GENERAL UAT,**  
**Margareta ICHIM**

Popești-Leordeni, 04.02.2022

Nr.21

# RIDICARE TOPOGRAFICA


SCARA 1:500

Adresa imobil: Str. Garian Alexandru,

Sistem de proiectie: STEREOGRAFIC 1970

Nr. Pct.	Coordonate pct.de contur		Lungimi laturi D(i,i+1)
	X [m]	Y [m]	
14	320846.932	593253.162	66.65
15	320897.152	593296.983	12.35
16	320887.227	593304.325	2.29
17	320885.252	593305.489	2.02
18	320883.285	593305.966	2.40
19	320880.891	593305.791	7.00
20	320874.148	593303.917	5.68
21	320869.656	593300.441	48.56
1	320834.153	593267.311	19.07

S(2)=1272mp P=166.02

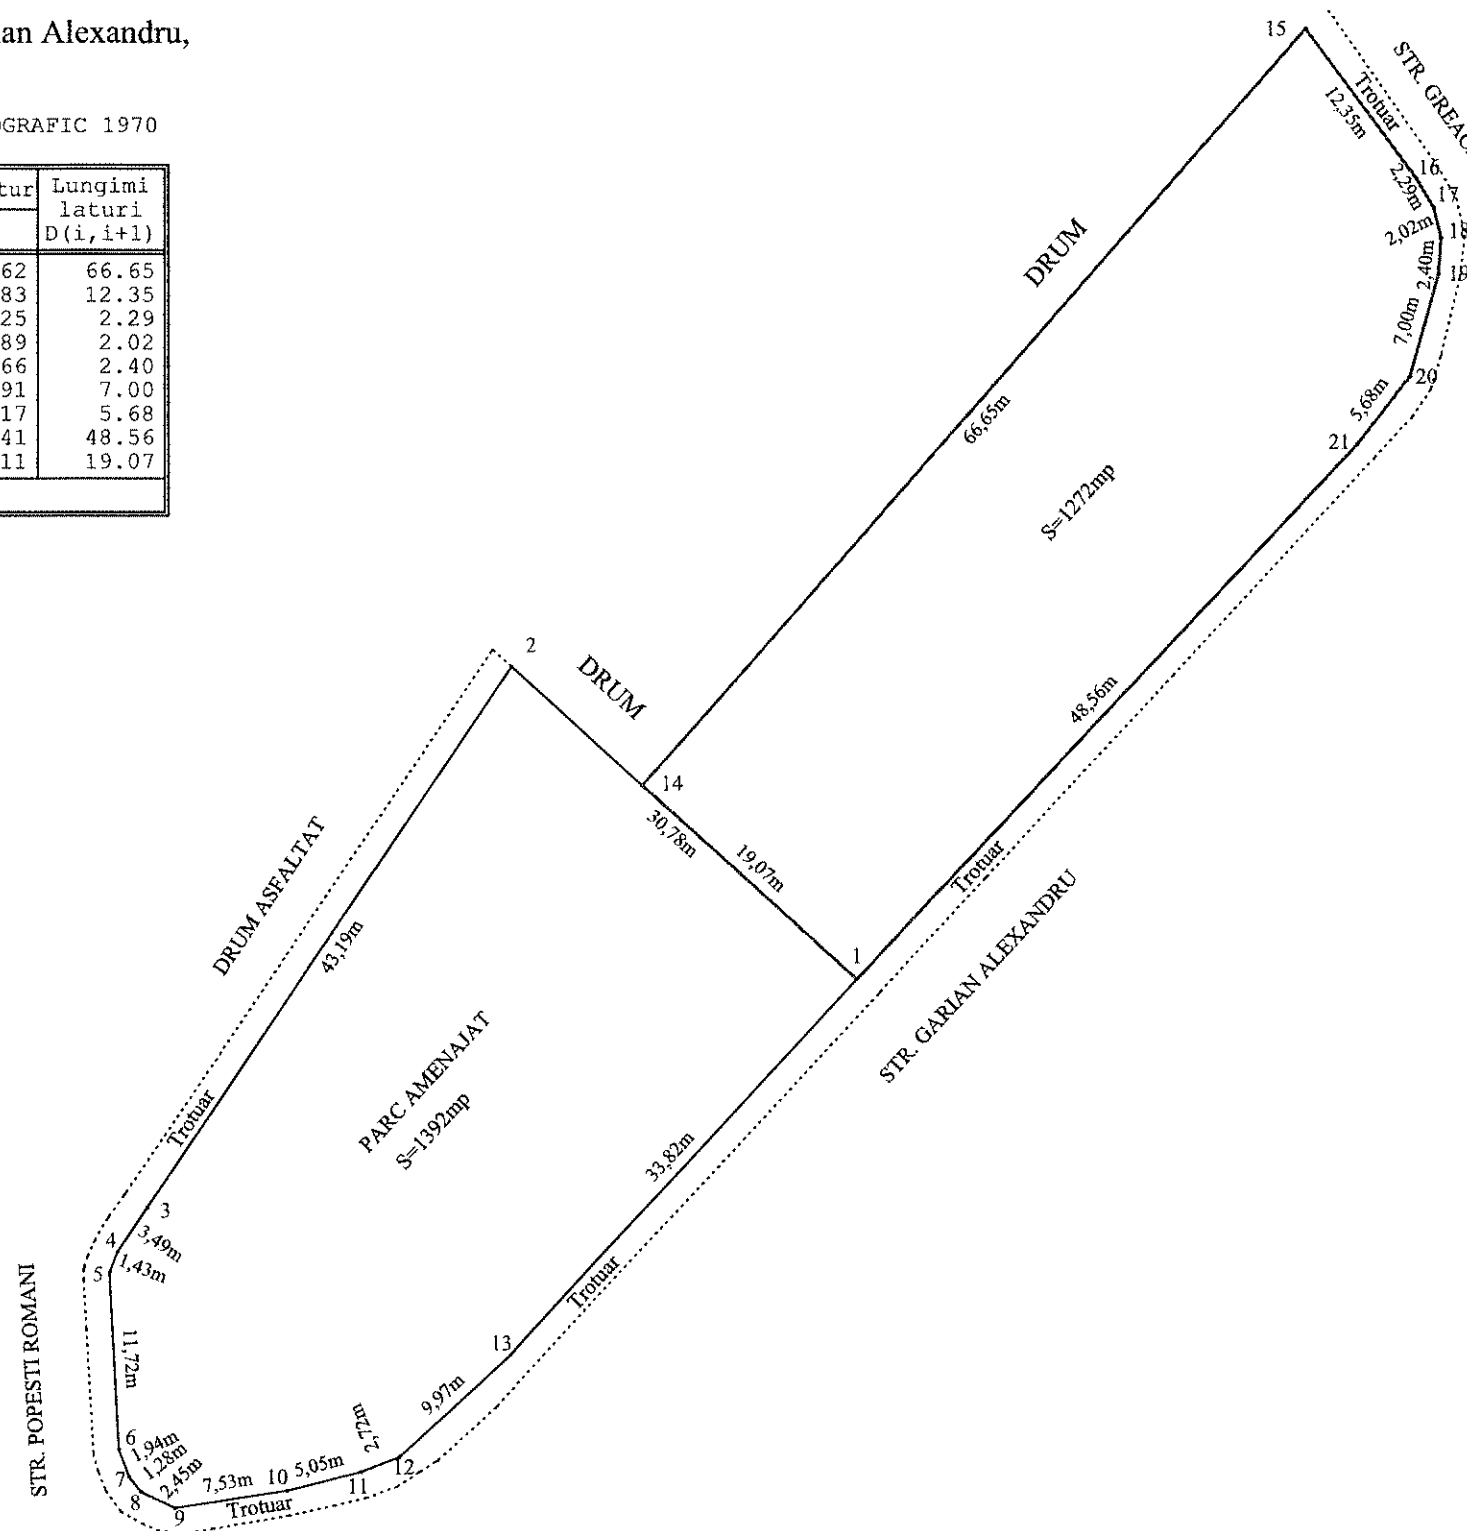

Intocmit: MILITARU SILVIU CATALIN

ANEXA  
LA HCLNR.21/0402

RAPORT DE AVIZARE  
COMISIA NR. 1

comisia pentru activități economico – financiare, servicii, comerț,  
gospodărie comunală, administrarea domeniului public și privat

2. Proiect de hotărâre privind declararea  
imobilului teren în suprafața totală  
de 1272 mp, situat în satul Popești  
Leordeni între strada Breda str. Popești  
Români și str. ~~Leordeni~~, ca bun de  
utilitate și interes public local.  
Proiectul primește aviz favorabil.

Președinte: ȘUTRU PAVEL

Secretar: LORIN NICOLAE IONUȚ

Membru: NISTOR ANDREI

Membru: TUREAN OCTAVIAN BOGDAN

Membru: ION ALEXANDRU

*[Handwritten signatures and initials of the commission members]*

CONSILIUL LOCAL AL ORĂȘULUI POPEȘTI LEORDENI

NR. 121 / 03.02 2022

RAPORT DE AVIZARE  
COMISIA NR. 2

Comisia pentru activități social – culturale, culte, învățământ, sănătate  
și familie, muncă și protecție socială, protecție copii, tineret și sport –  
turism

Proiect de hotărâre privind declararea imobilului  
terren în suprafață de totală de 1272 mp, situat în  
Oronul Popești-Leordeni în strada Greaca - strada  
Popești-Leordeni și strada Leordeni, ca fiind de uz și  
interes public local - inițiator Primar Petre Jacob.

Comisia nr. 2 acordă aviz favorabil.

Președinte: ONCUȚA ELENA

Secretar: TÂRȚĂU VALERIU-MARIAN

Membru: TOADER BOGDAN

Membru: ȘERBAN IONUȚ

Membru: DORU VASILE

RAPORT DE AVIZARE  
COMISIA NR. 3

COMISIA JURIDICĂ, ADMINISTRAȚIE PUBLICĂ LOCALĂ, APĂRAREA  
DREPTURILOR CETĂȚENEȘTI, RELAȚII CU ALTE AUTORITĂȚI  
PUBLICE LOCALE DIN ȚARĂ ȘI STRĂINĂTATE

Proiect de hotărâre privind declararea  
imobilului teren din suprafață totală de 1272  
mp, situat în comuna Popești Leordeni Județul  
Arad Brașov în județul Popești Leordeni în județul  
Leordeni, ca bun de uz public  
Conținutul actelor atașate

Președinte: CAZACU SILVIU

Secretar: STAN FLORIN RADU VIRGIL

Membru: PĂUN ANA CYNTHIA IOANA

Membru: HOREANU ALEXANDRU

Membru: ION ALEXANDRU

CONSILIUL LOCAL AL ORAȘULUI POPEȘTI LEORDENI  
NR. 7380 / 03.02. 2022

RAPORT DE AVIZARE  
COMISIA NR. 4

Comisia pentru amenajarea teritoriului și urbanism, realizarea lucrărilor publice, protecția mediului înconjurător, conservarea și păstrarea monumentelor istorice și de arhitectură

Proiect de hotărâre privind declararea imobilului teren cu suprafață totală de 1292 mp, situat în orașul Popești-Leordeni între strada Greaca - Strada Popești-Leordeni și strada Leordeni, ca bun de uz și interes public local indicator Primar Petre Jacob.

Comisia nr 4 acordă aviz Favorabil

Președinte: ȘTEFĂNESCU GEORGE-ADRIAN

Secretar: MITRAN CONSTANTIN

Membri: DUMITRESCU BUJOR CRISTIAN


Membri: CIOTOIANU MARIAN

Membri: BARBU CONSTANTIN VIRGIL

ROMÂNIA  
JUDEȚUL ILFOV  
PRIMĂRIA ORAȘULUI POPEȘTI-LEORDENI  
Nr. 6770/02.02.2022

**PROCES VERBAL**  
**AFIȘARE**

Subsemnații Margareta ICHIM și Simona MOTORGEANU am procedat la afișarea actului: „Proiect de Hotărâre privind declararea imobilului teren în suprafață totală de 1272 mp, situat în orașul Popești-Leordeni între strada Greaca-str. Popești-Români și str. Leordeni, ca bun de uz și interes public local”, la avizierul Primăriei orașului Popești-Leordeni, din Piața Sf. Maria nr.1, județul Ilfov.

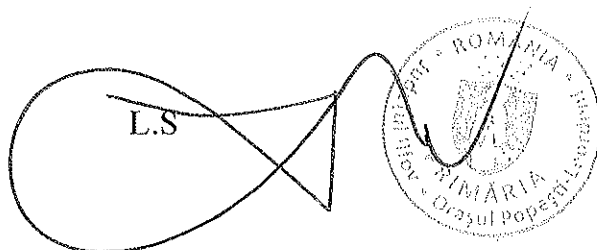L.S. 

L.S. 



ROMÂNIA  
JUDEȚUL ILFOV  
PRIMĂRIA ORAȘULUI POPEȘTI – LEORDENI  
Popești – Leordeni, Piața Sfânta Maria nr. 1, Județul Ilfov  
Tel :0374.408.817, fax : 0374.408.822

JUDEȚUL ILFOV	
PRIMĂRIA ORAȘULUI POPEȘTI-LEORDENI	
REGISTRATURA GENERALĂ	
INTRARE	Nr. 6769
URȘIRE	
Zona 02	Local 02
Anul 2022	

## PROIECT DE HOTĂRÂRE

*privind declararea imobilului teren în suprafață totală de 1272 mp, situat în orașul Popești-Leordeni între strada Greaca -str. Popești-Români și str. Leordeni, ca bun de uz și interes public local*

### Consiliul local al orașului Popești-Leordeni;

Având în vedere:

Referatul de aprobare nr. 6007/31.01.2022 întocmit de primarul orașului Popești-Leordeni;  
Raportul de specialitate nr. 6006/31.01.2022 al Direcției de administrare a domeniului public și privat;

În conformitate cu prevederile:

- Legea 24/2000 privind normele de tehnică legislativă pentru elaborarea actelor normative, republicată, cu modificările și completările ulterioare;
- art. 129 alin. (2) lit. c) , 139 alin. (1), art. 196 alin. (1) lit. a), art. 286 alin.4) din OUG 57/2019 privind Codul administrativ, cu modificările și completările ulterioare;
- 


### HOTĂRĂȘTE:

**Art. 1** Se aprobă declararea ca bun de uz și interes public local a imobilului teren în suprafață totală de 1272 mp, situat în orașul Popești-Leordeni, între strada Greaca -str. Popești-Români și str. Leordeni din orașul Popești-Leordeni, a căror elemente de identificare sunt prevăzute în ANEXA nr. 1, Anexă ce face parte integrantă din prezenta.


**Art. 2.** Primarul orașului Popești-Leordeni, prin Direcția de administrare a domeniului public și privat vor duce la îndeplinire prezenta hotărâre.

**Art. 3.** Secretarul general al UAT Popești-Leordeni va asigura comunicarea prezentei, potrivit competențelor.


INIȚIATOR,  
PRIMAR,  
PETRE IACOB

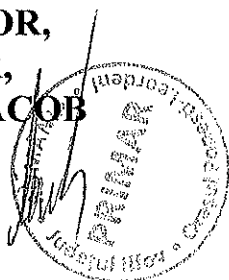

AVIZAT PENTRU LEGALITATE,  
SECRETAR GENERAL,  
Margareta ICHIM

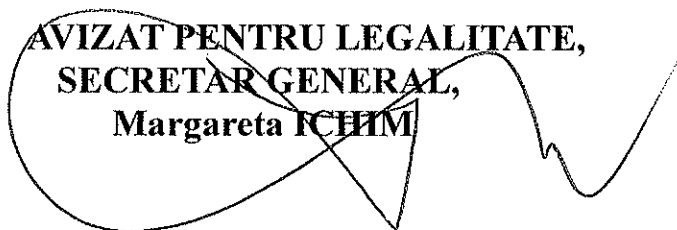



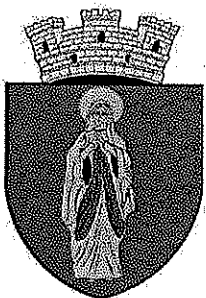

**ROMÂNIA**  
**JUDEȚUL ILFOV**  
**PRIMĂRIA ORAȘULUI POPEȘTI-LEORDENI**  
Piața Sfânta Maria nr. 1; tel. 0374/40.88.19; 0374/40.88.20;  
0374/40.88.21; fax: 0374/40.88.22;  
web: [www.ppl.ro](http://www.ppl.ro)  
Nr. 6007/31.01.2022

### Referat de aprobare

*privind declararea imobilului teren în suprafață totală de 1272 mp, situat în orașul Popești-Leordeni între strada Greaca -str. Popești-Români și str. Leordeni, ca bun de uz și interes public local*

Având în vedere Raportul de specialitate al Direcției de Administrare a Domeniului Public și Privat înregistrat sub nr. 6006/31.01.2022 prin care se propune declararea imobilului situat între strada Greaca -str. Popești-Români și str. Leordeni ca bun de uz și interes public local din orașul Popești-Leordeni ca bunuri de uz și interes public local.

În conformitate cu prevederile:

- Legea 24/2000 privind normele de tehnică legislativă pentru elaborarea actelor normative, republicată, cu modificările și completările ulterioare;
- art. 129 alin. (2) lit. c), 139 alin. (1), art. 196 alin. (1) lit. a), art. 286 alin.4) din OUG 57/2019 privind Codul administrativ, cu modificările și completările ulterioare;

Față de cele prezentate mai sus și în temeiul prevederilor art. 136 alin. (1) din O.U.G. 57/2019 privind Codul Administrativ, îmi exprim inițiativă de promovare a unui proiect de hotărâre cu următorul obiect:

*“ privind declararea imobilului teren în suprafață totală de 1272 mp, situat în orașul Popești-Leordeni, între strada Greaca -str. Popești-Români și str. Leordeni, ca bun de uz și interes public local ”*

**Primar,**  
**Petre IACOB**





ROMÂNIA  
JUDEȚUL ILFOV  
PRIMĂRIA ORAȘULUI POPEȘTI-LEORDENI  
Piața Sfânta Maria nr. 1; tel. 0374/40.88.19; 0374/40.88.20;  
0374/40.88.21; fax: 0374/40.88.22;  
web: [www.ppl.ro](http://www.ppl.ro)  
Nr. 6006/31.01.2022

### RAPORT DE SPECIALITATE

*privind declararea imobilului, în suprafață totală de 1272 mp, situat în intravilanul orașului Popești-Leordeni, între strada Greaca -str. Popești-Români și str. Leordeni ca bun de uz și interes public local*

Conform prevederilor art. 286 alin. (4) din Codul Administrativ, domeniul public al comunei, al orașului sau al municipiului este alcătuit din bunurile prevăzute în anexa nr. 4, precum și din alte bunuri de uz sau de interes public local, declarate ca atare prin hotărâre a consiliului local, dacă nu sunt declarate prin lege ca fiind bunuri de uz sau de interes public național ori județean.

Prin urmare propunem aprobarea ca bun de uz sau interes local a următorului imobil conform cu planul de situație din Anexă, imobil-teren în suprafață 1272mp, situat în intravilan, având categoria de folosință curți- construcții;

Propunem spre aprobare, în conformitate cu prevederile art. 286 alin. (4) din OUG 57/2019, declararea imobilului, în suprafață totală de 1272 mp, situat în intravilan, între strada Greaca -str. Popești-Români și str. Leordeni ca bun de uz și interes public local din orașul Popești-Leordeni, a cărui elemente de identificare sunt prevăzute în **ANEXA nr. 1**, anexă ce face parte integrantă din prezenta.

**Director executiv D.A.D.P.P.,  
Bogdan CERNĂTESCU**

*Întocmită  
Inspector Alina Georgiana Petre*