



ROMÂNIA  
JUDEȚUL ILFOV  
PRIMĂRIA ORAȘULUI POPEȘTI – LEORDENI  
Popești – Leordeni, Piața Sfânta Maria nr. 1, Județul Ilfov  
Tel : 0374.408.817, fax : 0374.408.822

Nr. 55130/06.10.2023

## PROIECT DE HOTĂRÂRE

*privind declararea imobilului De 30/2, ca bun de uz și interes public local*

Având în vedere:

Referatul de aprobare nr. 54270/03.10.2023 întocmit de primarul orașului Popești-Leordeni;

Raportul de specialitate nr. 54269/03.10.2023 al Direcției de administrare a domeniului public și privat;

În conformitate cu prevederile:

- a) Legea 24/2000 privind normele de tehnică legislativă pentru elaborarea actelor normative, republicată, cu modificările și completările ulterioare;
- b) art. 129 alin. (2) lit. c), 139 alin. (1), art. 196 alin. (1) lit. a), art. 286 alin. 4) din OUG 57/2019 privind Codul administrativ, cu modificările și completările ulterioare;


**Consiliul Local al Orașului Popești-Leordeni adoptă prezenta hotărâre:**

Art. 1. Se aprobă imobilului De 30/2, ca bun de uz și interes public local, a cărui elemente de identificare sunt prevăzute în ANEXA nr. 1, anexă ce face parte integrantă din prezenta hotărâre.

Art. 2. Primarul orașului Popești-Leordeni, prin Direcția de administrare a domeniului public și privat vor duce la îndeplinire prezenta Hotărâre.

Art. 3. Secretarul general al orașului Popești-Leordeni va asigura comunicarea prezentei, potrivit competențelor.

INIȚIATOR,  
PRIMARUL ORAȘULUI,  
PETRE IACOB

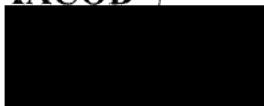

AVIZAT PENTRU LEGALITATE,  
SECRETAR GENERAL AL ORAȘULUI  
Margareta ICHIM




# PLAN DE SITUATIE

SCARA 1:500

Adresa imobil: Jud. Ilfov, Oras Popesti Leordeni, DE 30/2

Suprafata = 1828mp

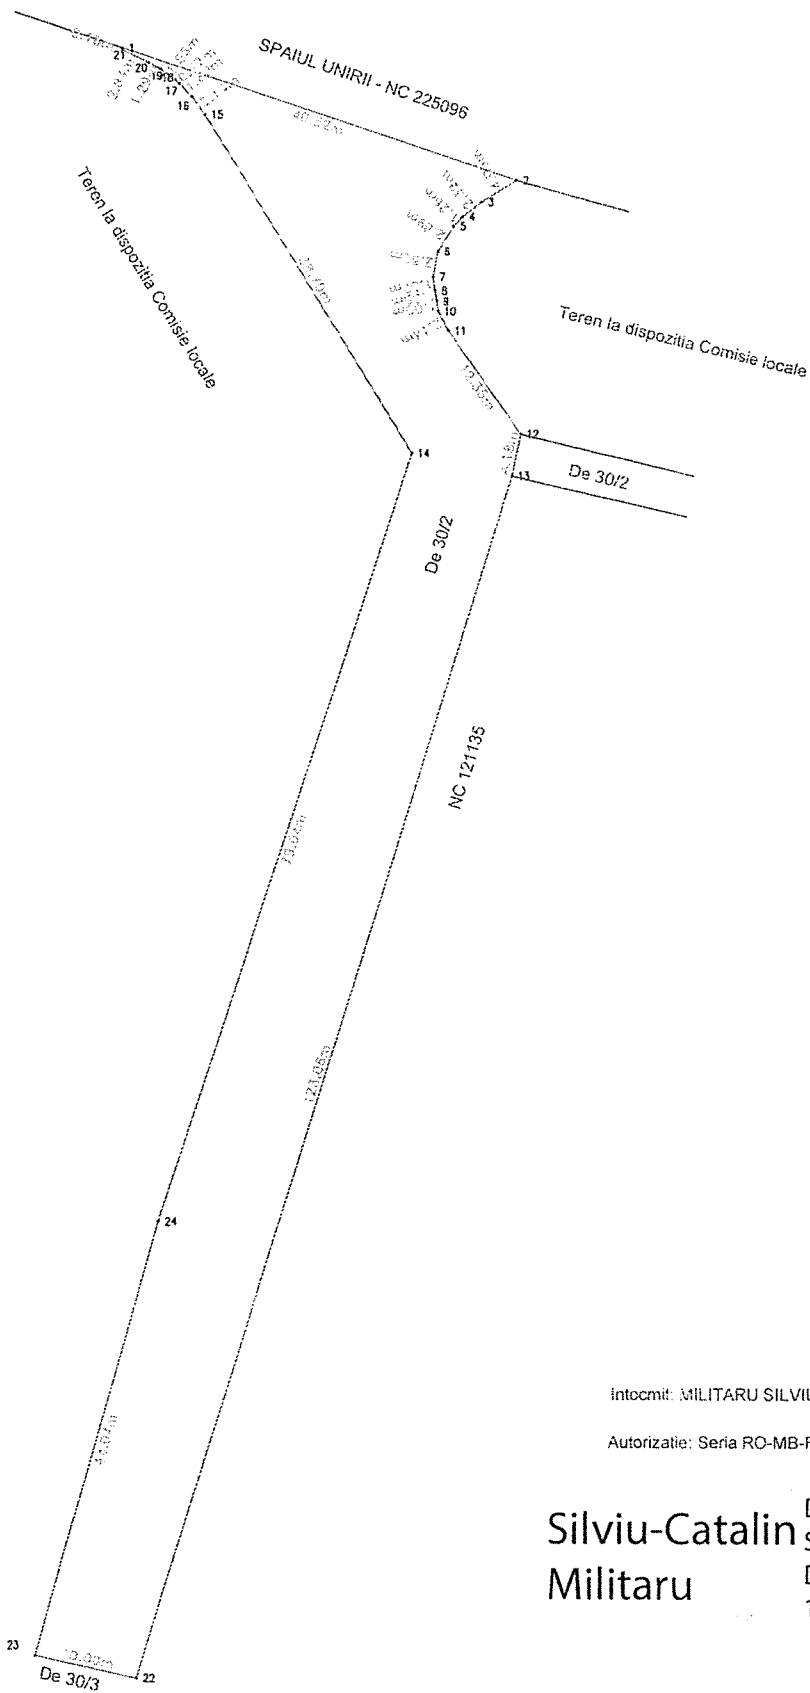

Parcela (3)

Nr. Pct.	Coordonate pct.de contur		Lungimi latari D(i,i+1)
	X [m]	Y [m]	
1	322313.028	593912.595	40.32
2	322300.183	593950.812	4.03
3	322298.050	593947.388	2.32
4	322296.592	593945.577	1.26
5	322295.676	593944.705	2.89
6	322293.221	593943.177	2.50
7	322290.758	593942.723	1.37
8	322289.407	593942.931	1.05
9	322288.373	593943.090	1.00
10	322287.387	593943.242	2.14
11	322285.502	593944.250	12.35
12	322275.393	593951.339	4.18
13	322271.304	593950.457	123.06
22	322153.574	593914.633	10.00
23	322155.766	593904.876	44.04
24	322198.224	593916.574	79.04
14	322273.496	593940.700	38.70
15	322306.539	593920.557	2.14
16	322308.257	593918.283	1.80
17	322309.579	593918.057	0.47
18	322309.923	593917.738	1.86
19	322311.020	593916.234	1.29
20	322311.629	593915.095	2.94
21	322312.854	593912.536	0.18

S(3)=1828.19mp P=380.84m

Intocmit: MILITARU SILVIU CATALIN

Autorizatie: Seria RO-MB-F, Nr. 0372, Categoria B

**Silviu-Catalin**  
**Militaru**

Digitally signed by  
 Silviu-Catalin Militaru  
 Date: 2023.10.03  
 11:16:16 +03'00'



ROMÂNIA  
JUDEȚUL ILFOV  
PRIMĂRIA ORAȘULUI POPEȘTI-LEORDENI  
Piața Sfânta Maria nr. 1; tel. 0374/40.88.19; 0374/40.88.20;  
0374/40.88.21; fax: 0374/40.88.22;  
web: [www.ppl.ro](http://www.ppl.ro)  
Nr. 54270/03.10.2023

Referat de aprobare  
*privind declararea imobilului De 30/2, ca bun de uz și interes public local*

Având în vedere Raportul de specialitate al Direcției de Administrare a Domeniului Public și Privat înregistrat sub nr. 54269/03.10.2023 prin care se propune declararea imobilului De 30/2 în suprafață de 1828 mp, având categoria de folosință drum de acces, situat în orașul Popești-Leordeni județul Ilfov, ca bun de uz și interes public local.

În conformitate cu prevederile:

- a) art. 2, lit. d) din Ordonanța nr. 63/2002, privind atribuirea sau schimbarea de denumiri, cu modificările și completările ulterioare;
- b) Legea 24/2000 privind normele de tehnică legislativă pentru elaborarea actelor normative, republică, cu modificările și completările ulterioare;
- c) art. 129 alin. (2) lit. c) și d) coroborat cu alin. (4) lit. e) și f) și cu alin. (7) lit. k) , art. 135 și 139 alin. (1), art. 196 alin. (1) lit. a), art. 286-288, art. 289 alin. (5) și alin. (6), art. 290 și art. 292 din OUG 57/2019 privind Codul administrativ, cu modificările și completările ulterioare;

Față de cele prezentate mai sus și în temeiul prevederilor art. 136 alin. (1) din O.U.G. 57/2019 privind Codul Administrativ, îmi exprim inițiativă de promovare a unui proiect de hotărâre cu următorul obiect:

*"declararea imobilului De 30/2, ca bun de uz și interes public local"*

**Primarul orașului,**

PETRE IACOB





ROMÂNIA  
JUDEȚUL ILFOV  
PRIMĂRIA ORAȘULUI POPEȘTI-LEORDENI  
Piața Sfânta Maria nr. 1; tel. 031.131.34.00  
web: [www.ppl.ro](http://www.ppl.ro)  
e-mail: [sadpp@ppl.ro](mailto:sadpp@ppl.ro)  
Nr. 54269/03.10.2023

### **RAPORT DE SPECIALITATE**

*privind declararea imobilului De 30/2, ca bun de uz și interes public local*

Având în vedere dezvoltarea infrastructurii și expansiunea urbană din zona celor două cartiere mari de locuitori din Orașul Popești-Leordeni, respectiv Confort City și Trend se impune dimensionarea accesurilor din și înspre Municipiul București.

Imobilul care face obiectul proiectului ante-menționat este identificat ca:

- Imobilul, De 30/2, în suprafață de 1828 mp. Acesta are identificatorii din documentația cadastrală întocmită de ing. Militaru Silviu Cătălin la data de 03.10.2023, care se constituie anexă prezentei.

Conform prevederilor art. 286 alin. (4) din OUG 57/2019 domeniul public al comunei, al orașului sau al municipiului este alcătuit din bunurile prevăzute în anexa nr. 4, precum și din alte bunuri de uz sau de interes public local, declarate ca atare prin hotărâre a consiliului local, dacă nu sunt declarate prin lege ca fiind bunuri de uz sau de interes public național ori județean.

Prin urmare propunem spre aprobare, în conformitate cu prevederile art. 286 alin. (4) din OUG 57/2019, *privind declararea imobilului De 30/2, ca bun de uz și interes public local* a cărui elemente de identificare sunt prevăzute în **ANEXA nr. 1**, anexă ce face parte integrantă din prezenta.

**Director executiv,  
Bogdan CERNĂTESCU**



*Întocmit,  
Inspector Alina Georgiana Petre*



ROMÂNIA – JUDEȚUL ILFOV  
CONSILIUL LOCAL AL ORAȘULUI POPEȘTI – LEORDENI  
PIAȚA SFÂNTA MARIA, NR.1  
Telefon 0374.408.821; Fax 0374.408.822

NR. 95/33106.10.2023

PROCES – VERBAL DE AFIȘARE

Subsemnații, Margareta ICHIM și Laurențiu BOSTAN, am procedat la afișarea actului:  
Proiect de hotărâre privind declararea imobilului De 30/2 ca bun de uz și interes public local, la  
avizierul Consiliului Local din Piața Sfânta Maria, nr.1, oraș Popești – Leordeni, județul Ilfov.



L.S.

